


proprietatea asupra terenurilor, sc 1:1000

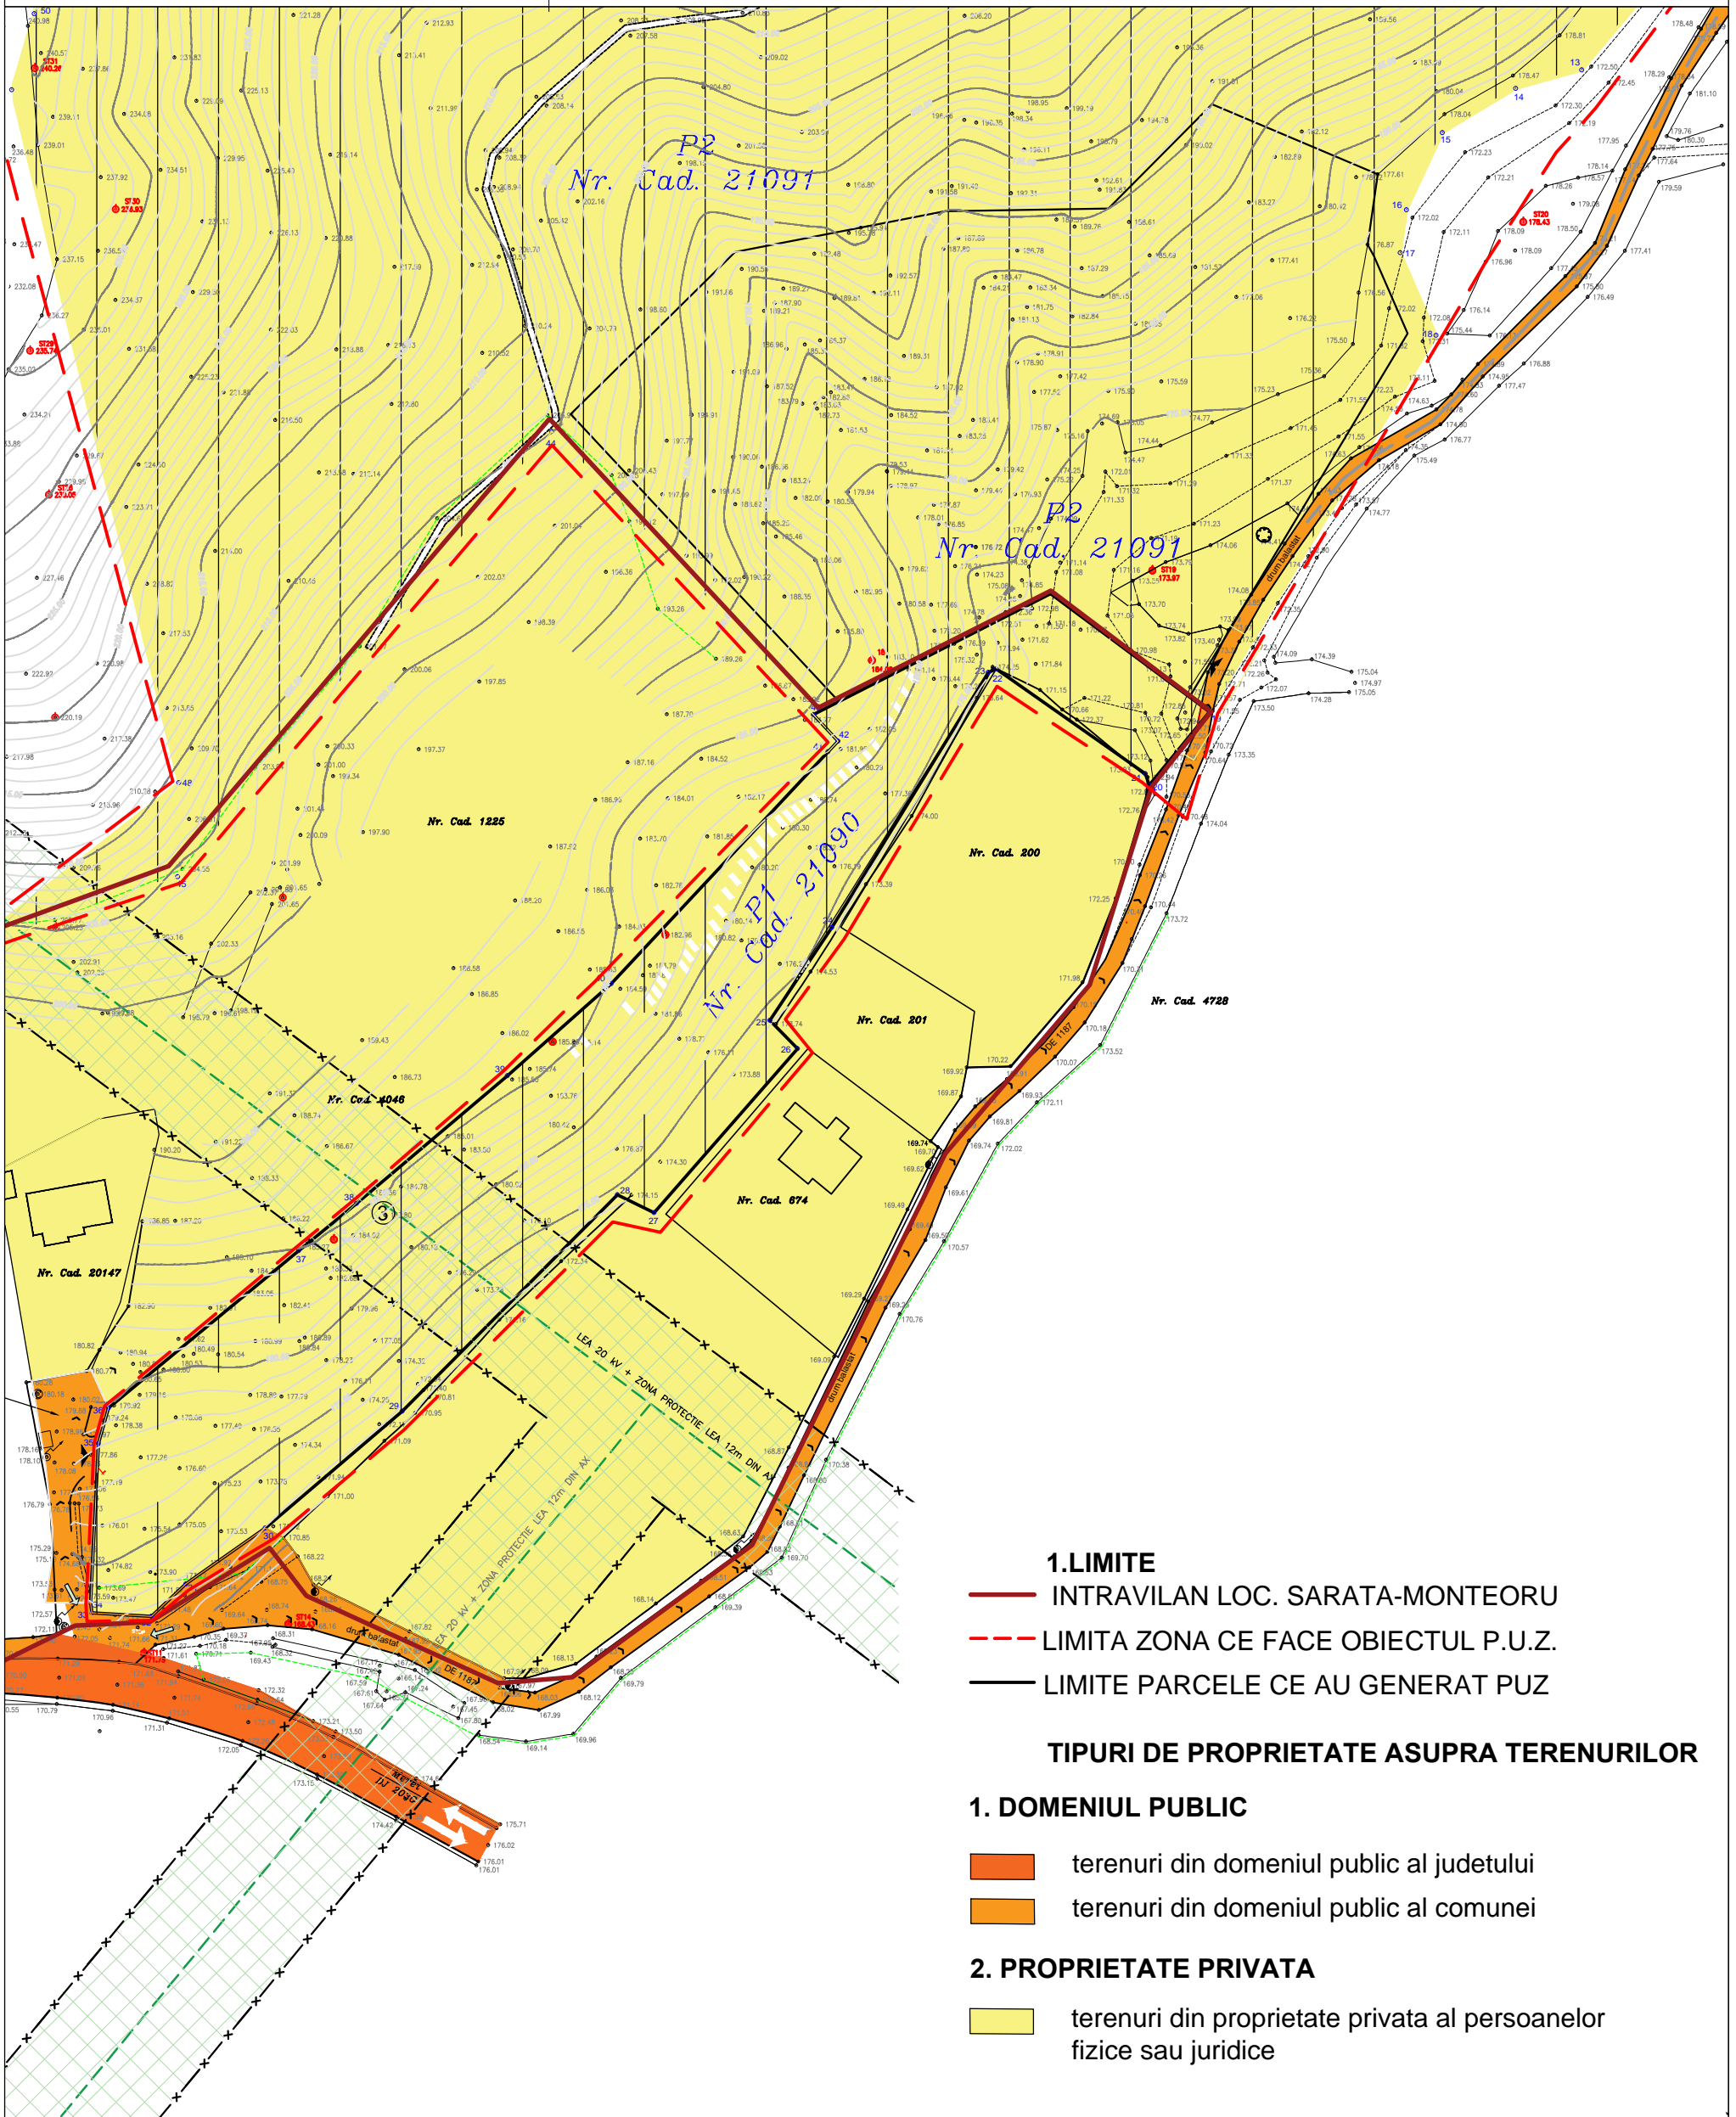

- 1. LIMITE**
- INTRAVILAN LOC. SARATA-MONTEORU
  - - - LIMITA ZONA CE FACE OBIECTUL P.U.Z.
  - LIMITE PARCELE CE AU GENERAT PUZ

**TIPURI DE PROPRIETATE ASUPRA TERENURILOR**

- 1. DOMENIUL PUBLIC**
- terenuri din domeniul public al judetului
  - terenuri din domeniul public al comunei
- 2. PROPRIETATE PRIVATA**
- terenuri din proprietate privata al persoanelor fizice sau juridice

PARCELE CE AU GENERAT PUZ

P1 INTRAVILAN S = 0.5332 ha  
P2 EXTRAVILAN S= 8.7174 ha

verif./exp.	nume/prenume/semnatura	cerinta	referat /expertiza nr./data	
S.C. PRODECON S.R.L. BUZAU - C.U.I. 3608470 nr. R.C. J10/287/1993;tel.0238/422891,0744492290			<b>beneficiar</b> S.C. CHEMICALTRANS S.R.L.	nr. pr 631/U
arhitectura	nume/prenume/semnatura	scara 1/1000	<b>titlu pr./amplasament:</b> P.U.Z. loc. SARATA MONTEORU intravilan/extravilan T54, P1196, UA 108, com. MEREI, jud. BUZAU	faza P.U.Z.
sef proiect	arh. Gabriel Cuzuc			
proiectat	arh. Gabriel Cuzuc	data 05.2017	<b>titlu plansa:</b> Reglementari echipare edilitara	pl. nr. 5
desenat	arh. Enache Camelia			