


PLAN URBANISTIC ZONAL
REALIZARE CONSTRUCTIE USOARA DEMONTABILA, TIP CORT
PENTRU EVENIMENTE,
SAT LIPIA T152, P3266, COMUNA MEREI, JUD. BUZAU
PLAN DE INCADRARE IN TERITORIU SC. 1 : 5000

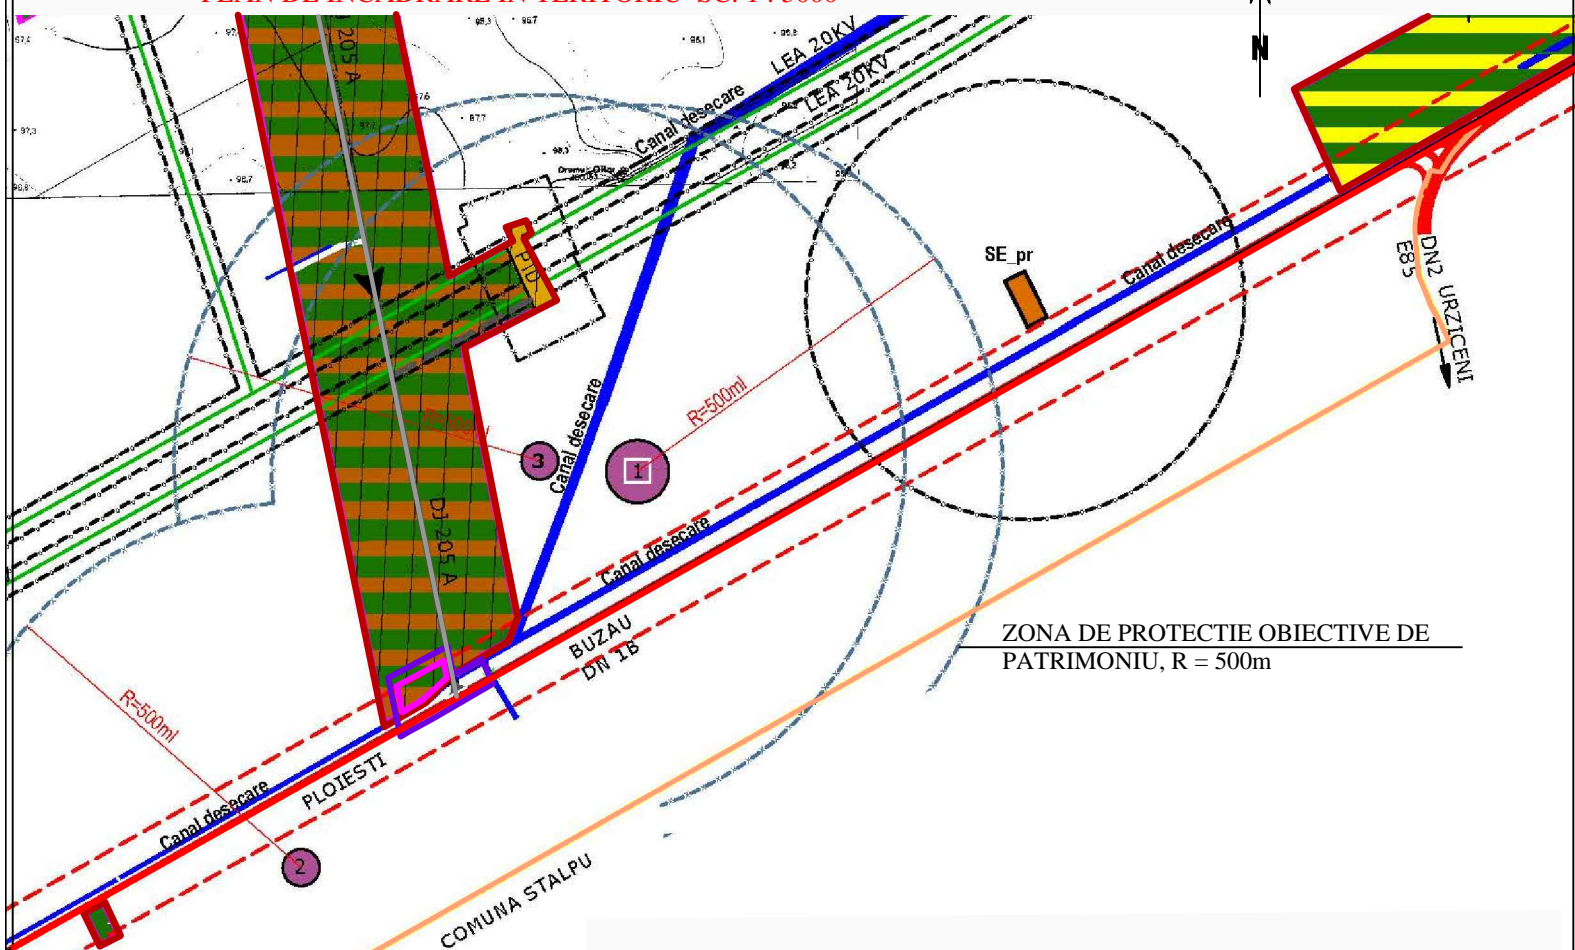

LEGENDA

- LIMITA TERITORIU ADMINISTRATIV COMUNA MEREI
- LIMITA INTRAVILAN EXISTENT
- LIMITA ZONA STUDIATA P.U.Z.
S = 8 498,00mp
- LIMITA TEREN CE A GENERAT P.U.Z.
S = 2 125,00mp (folosinta curti constructii
S = 1154mp, folosinta teren arabil
intravilan, S = 971mp)

ZONIFICARE

- ZONA CU INTERDICTIE DE CONSTRUIRE PANA LA ELABORARE P.U.Z.
- ZONA APE - CANAL

CIRCULATII

- CIRCULATIE CAROSABILA PRINCIPALA DN 1B
- CIRCULATIE CAROSABILA SECUNDARA, DJ 205A

OBIECTIVE DE PATRIMONIU:

- 1 - BZ - I - s - B-02242 Situl arheologic de la movila "Drumul Oilor" si movila "De la Balta": 01/02 Asezare Eneolitic mil IV - Epoca migratiilor sec IV p. Ch.;
- 2 - BZ- I - s - B -02243/01/03 Necropole sec. IV - XI
02 Asezare Epoca migratiilor sec IV - V
04 Asezare Eneolitic mil. IV
- 3 - BZ - IV - m-B-02531 Crucea Leancai, sec. XVIII, in punctul "Movila de la Balta"

PROIECTANT: BIROU INDIVIDUAL DE ARHITECTURA NICOLETA TOMESCU aut. nr. 96/2006				BENEFICIAR: S.C. MELVIS DREAM EVENTS S.R.L.		PR. NR. 6/2018
SPECIFICATIE	NUME	SEMNATURA	SCARA	TITLU PROIECT: PLAN URBANISTIC ZONAL - REALIZARE CONSTRUCTIE USOARA DEMONTABILA, TIP CORT PENTRU EVENIMENTE,		FAZA P.U.Z.
SEF PROIECT	Arh. Nicoleta Tomescu		1: 5 000	SAT LIPIA, T152, P3266, COMUNA MEREI, JUD. BUZAU		
PROIECTAT	Arh. Nicoleta Tomescu		DATA	TITLU PLANSA: PLAN DE INCADRARE IN TERITORIU		PL. NR. A1
DESENAT	Arh. Nicoleta Tomescu		2018			