





P.U.Z. PLAN URBANISTIC ZONAL

PLAȘA 02. - REGLEMENTĂRI URBANISTICE - ZONIFICARE FUNCȚIONALĂ

DATE DE IDENTIFICARE TEREN:
 Nr. cadastral 25135, înscris în Cartea Funciară Nr. 25135
 Suprafața teren: 10,52 ha (105.236 MP), Suprafața zonă de studiu 12,7 ha
 Stațiunea Sărata Monteoru, Com. Meri, Județul Buzău

ÎNCADRARE ÎN P.U.G. COM. MERI APROBAT CU H.C.L. NR. 38 / 06

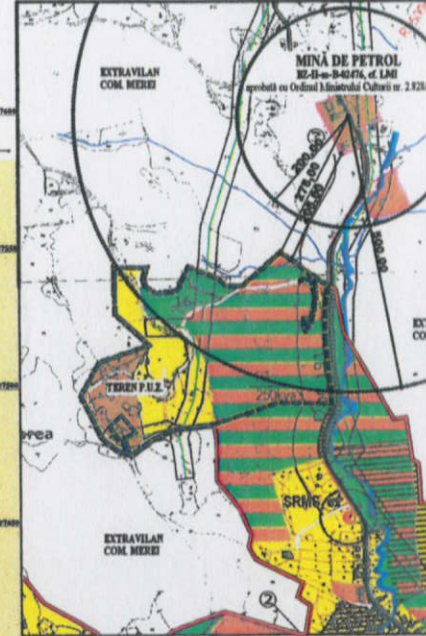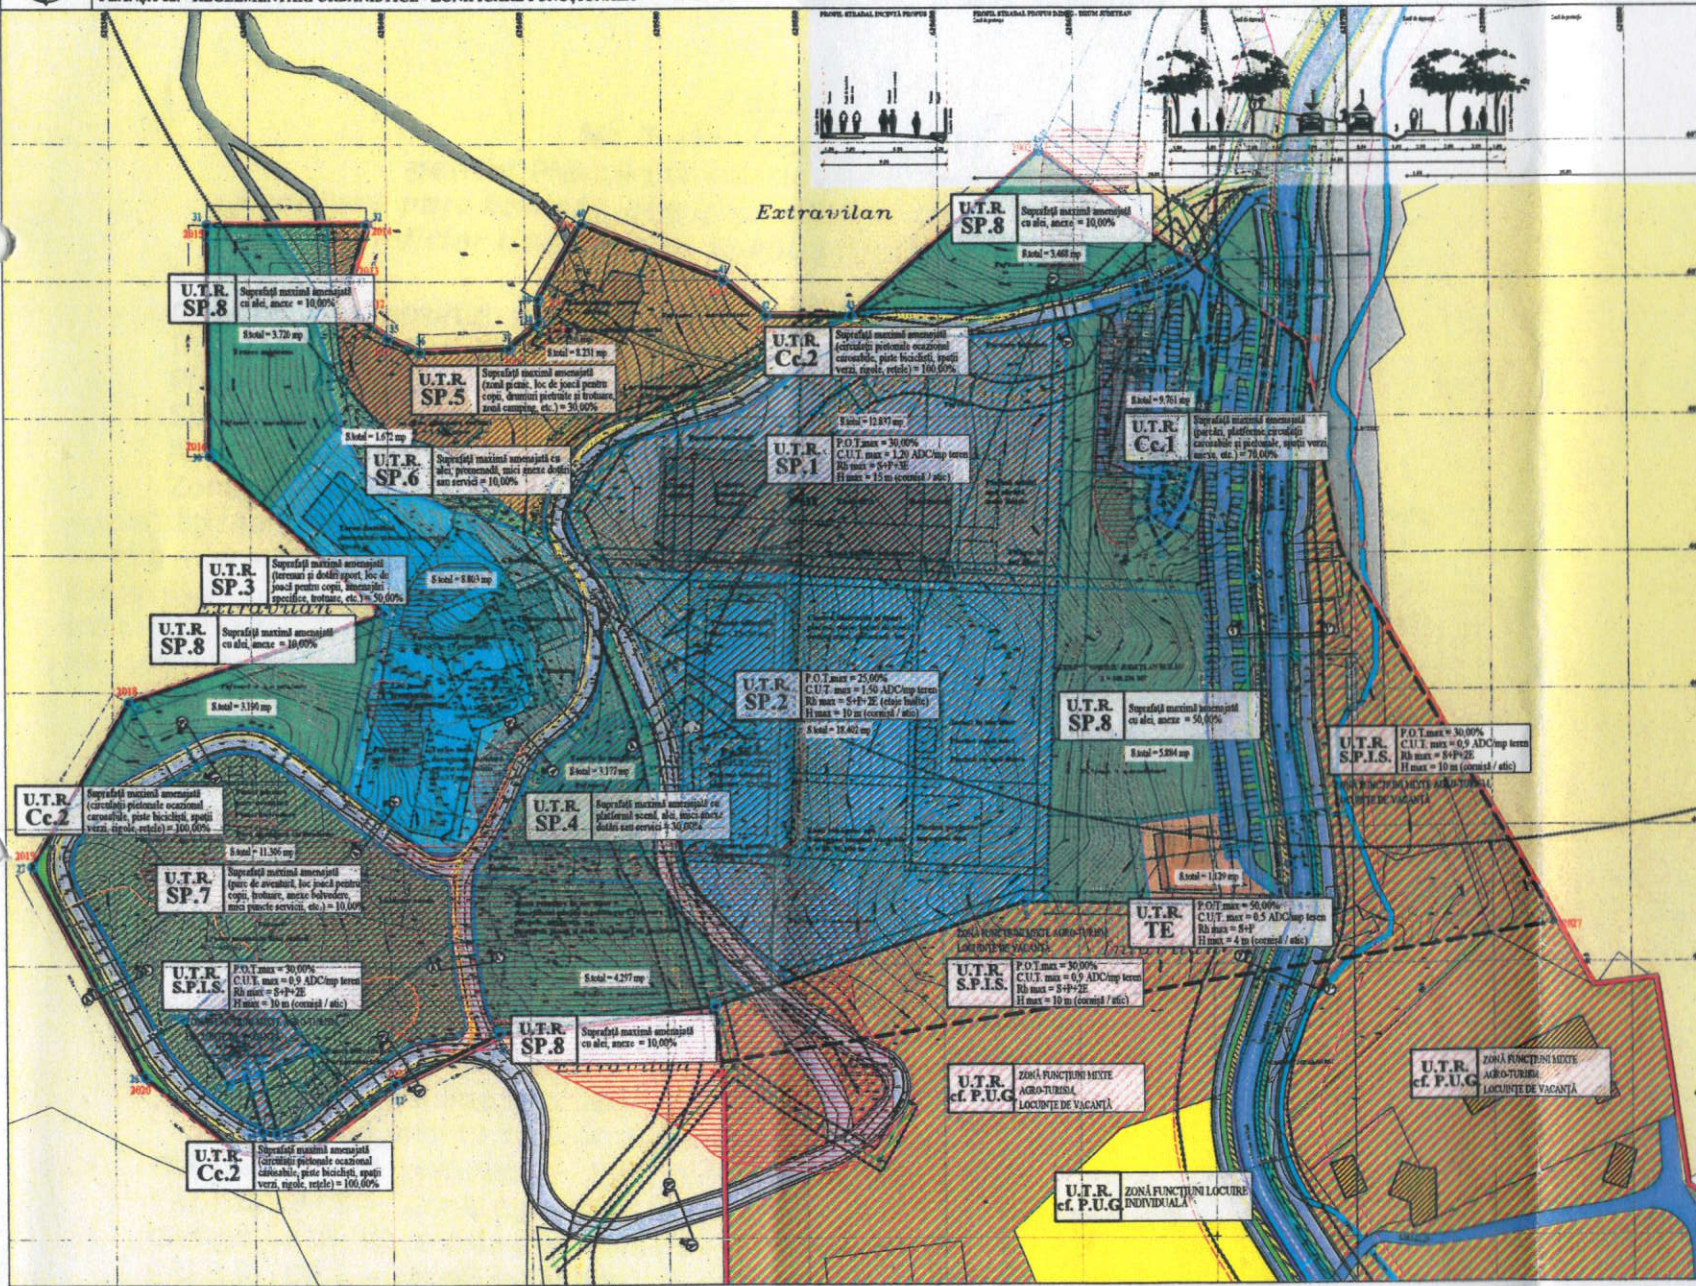

* Din Studiul întocmit aferent P.U.G. Com. Meri, Județul Buzău, terenuș se află în zona de protecție a monumentului nr. 14 cf. L.M.I. 2015.

Întreținerea monumentului este în sarcina, zona lui de protecție, este de 200 m, cf. Legii 422 din 2001: "Unde la instituția pe monument istoric se constituie zona de protecție a monumentului cu o rază de 100 m în localități urbane, 200 m în localități rurale".

De asemenea, între limitele extinderii a monumentului istoric și cel mai apropiat punct al terenului P.U.Z. este o distanță de 50 m.

Pe terenul care face obiectul prezentei P.U.Z. s-a mai fost elaborată o documentație P.U.Z. "Determinarea inginerimetrică de Sărata Monteoru, Com. Meri, Județul Buzău" pentru zona Direcția de Cultură și Județul Buzău a unui punct de vedere în se specifică faptul că terenul nu se află în zona de protecție a nici unui monument istoric din L.M.I.

